


Regelquerschnitt 7:

Einleitung in bestehenden Rehbach
Station 0+023

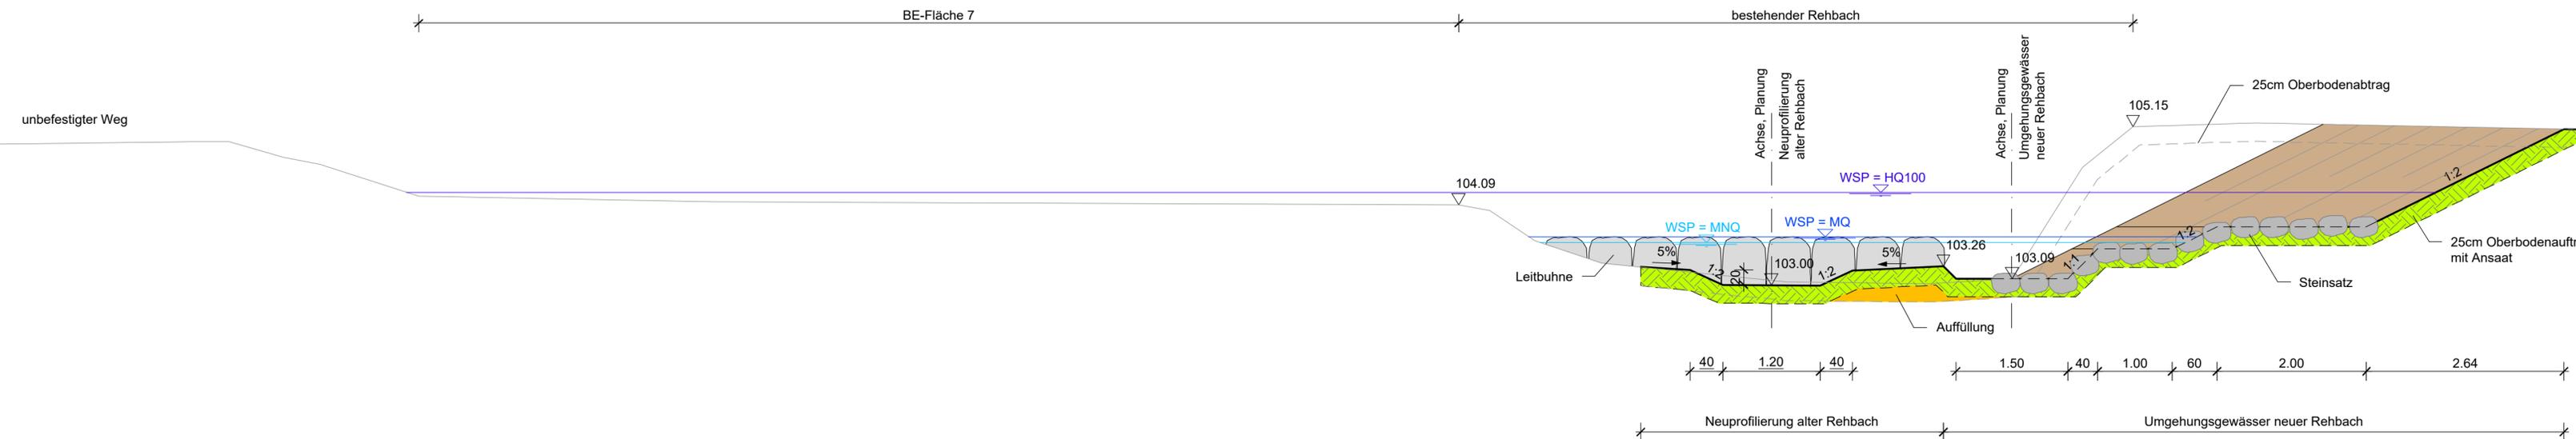

GEÄNDERT				
GEÄNDERT				
GEÄNDERT				
GENEHMIGUNGSPLANUNG				
Ingenieuresellschaft Pappon & Riedel mbH Wiesenstraße 58, 67433 Neustadt/W. Telefon: +49 6321 8706-01 Fax: +49 6321 31081 E-Mail: info@ipr-consult.de www.ipr-consult.de		365° Leistung Fachkompetenz Erfahrung Abwasser Gewässer Trink-/Brauchwasser Infrastruktur Energie & Daten		
GZV REHBACH-SPEYERBACH REHBACH BEI BÖHL-IGGELHEIM		PROJEKT NR.:	3	6
ÖKOLOGISCHE DURCHGÄNGIGKEIT UND HOCHWASSERSCHUTZ		PLAN NR.:	4	07
Regelquerschnitt 7 Einleitung in bestehenden Rehbach			1	INDEX
BEARBEITET: Fuchs GEZEICHNET: Bundschuh		DATUM:	26.05.2023	
GEPRÜFT: GESEHEN:		MASSSTAB:	1 : 50	
AUFTRAGGEBER:				

I:\Gern-proj\ab_65006865 Rehbach Iggelheim Lph 3-4\LPH4\dwg\400_Regelquerschnitt.dwg (MS0 (7))