



Regelquerschnitt 8a M 1:25

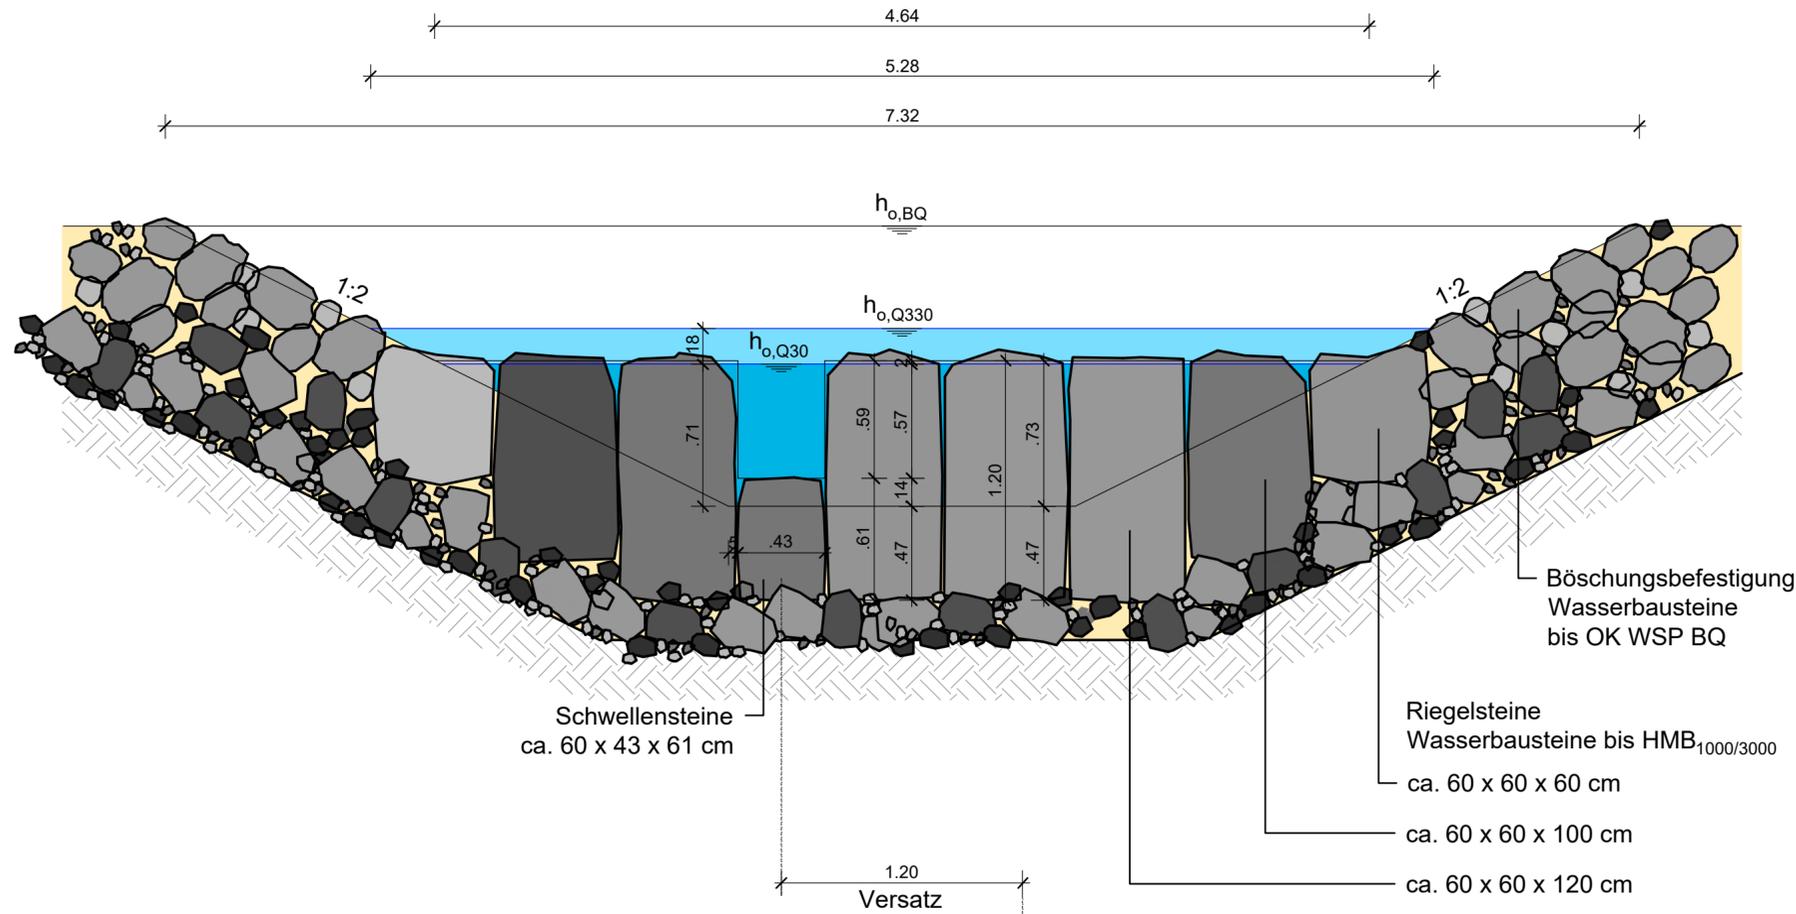

Regelquerschnitt 8b M 1:25

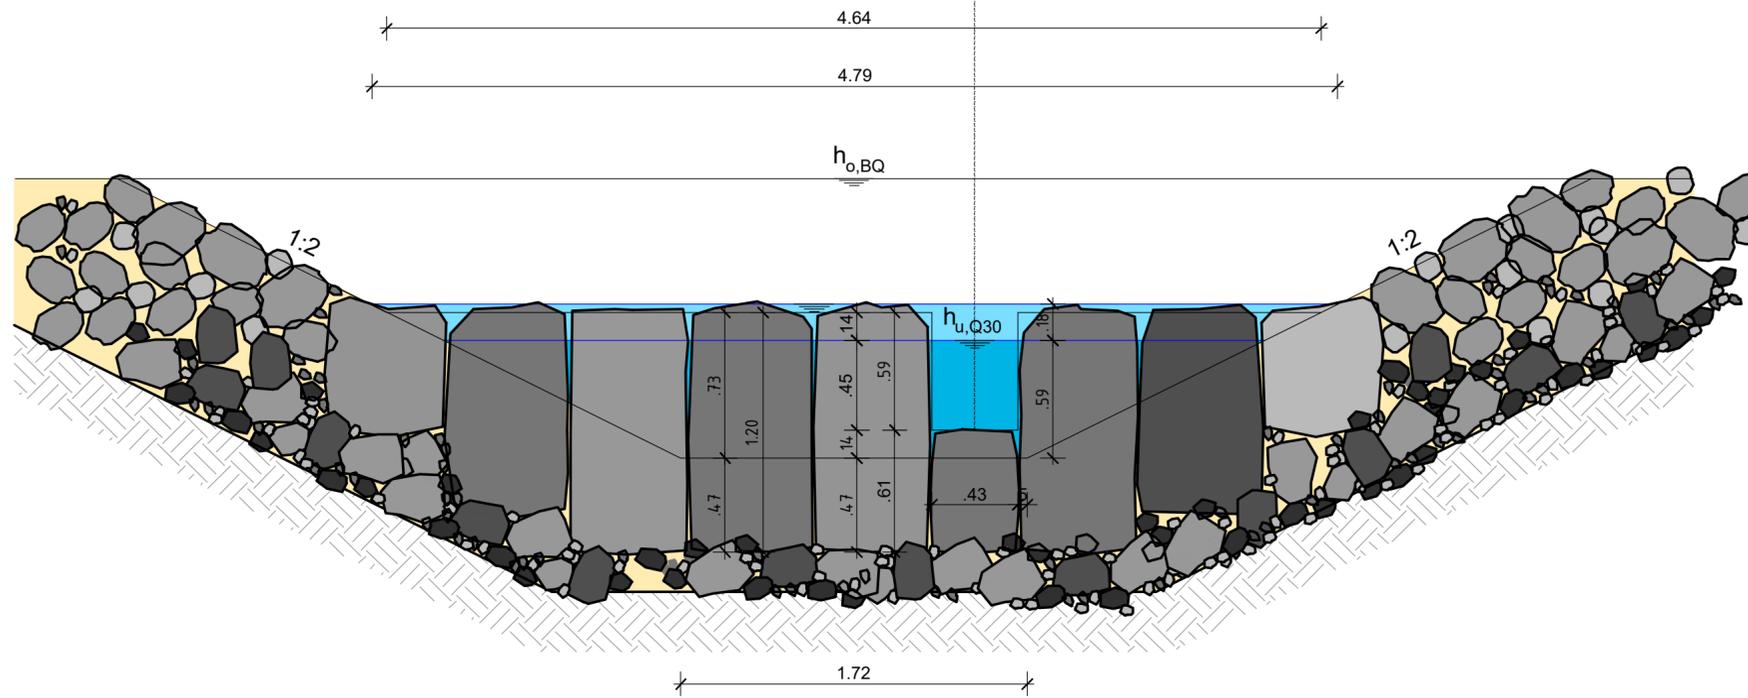

GEÄNDERT					
GEÄNDERT					
GEÄNDERT					
GENEHMIGUNGSPLANUNG					
Ingenieurgesellschaft Pappon & Riedel mbH Wiesenstraße 58, 67433 Neustadt/W. Telefon: +49 6321 8706-01 Fax: +49 6321 31081 E-Mail: info@ipr-consult.de www.ipr-consult.de		365° Leistung Fachkompetenz Erfahrung Abwasser Gewässer Trink-/Brauchwasser Infrastruktur Energie & Daten			
GZV REHBACH-SPEYERBACH REHBACH BEI BÖHL-IGGELHEIM			PROJEKT NR.:	3	6
			PLAN NR.:	4	08
ÖKOLOGISCHE DURCHGÄNGIGKEIT UND HOCHWASSERSCHUTZ				1	INDEX
Regelquerschnitte 8a und 8b Raugerinne mit Beckenstruktur			AUFTRAGGEBER		
BEARBEITET	Fuchs	DATUM	26.05.2023		
GEZEICHNET	Bundschuh	MASSTAB	1 : 25		
GEPRÜFT					
GESEHEN					

H:\Gern-proj\ab_6500\6865 Rehbach Iggelheim Lph 3-4\LP-Hdwg\211_303_408_FAA.dwg / 408_QP-M25