


Regelquerschnitt 10:

Neuprofilierung bestehender Rehbach
 unterstrom "Mühle Walter"
 Station 14+850 - 15+832

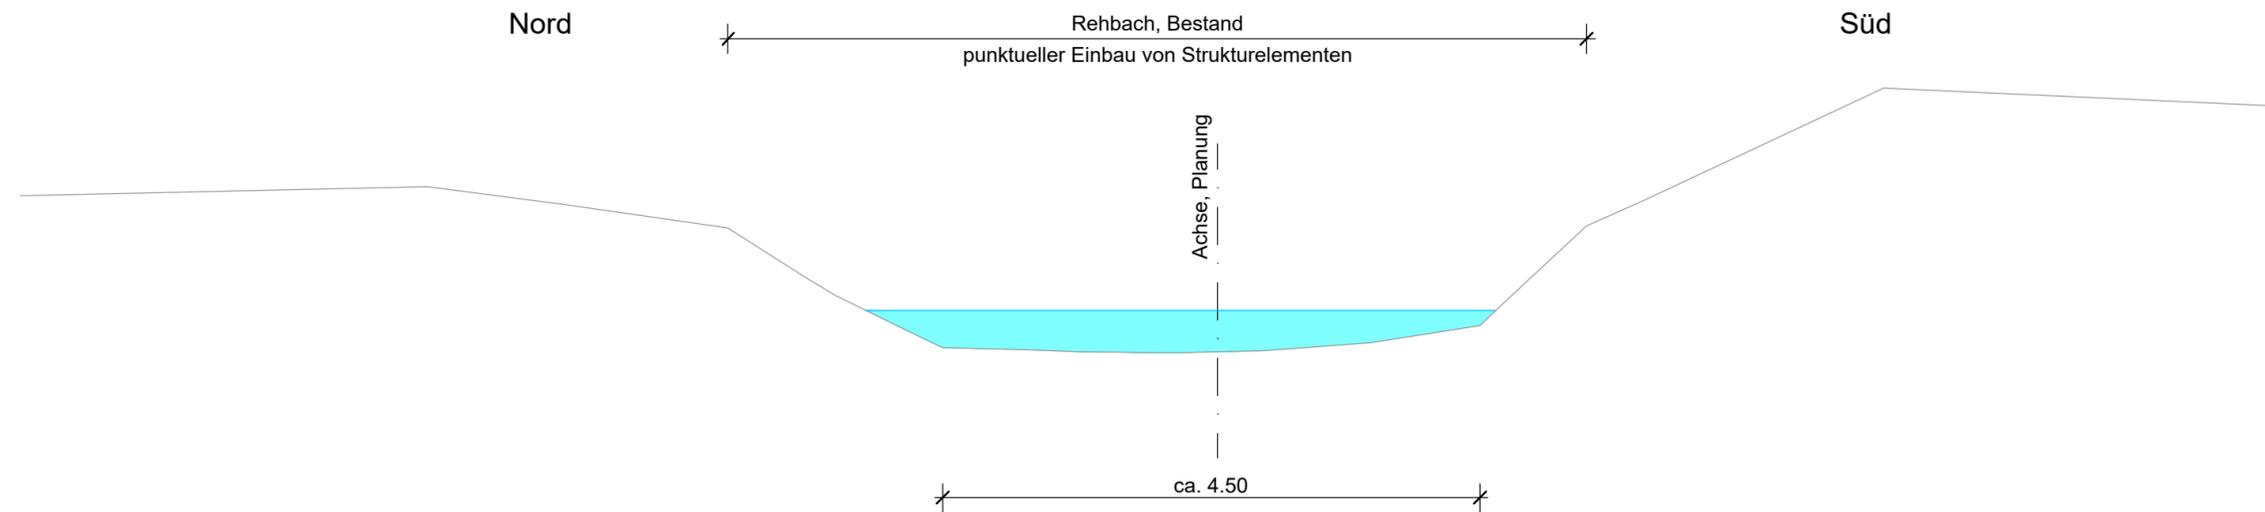

GEÄNDERT					
GEÄNDERT					
GEÄNDERT					

GENEHMIGUNGSPLANUNG



Ingenieurgesellschaft Pappon & Riedel mbH
 Wiesenstraße 58, 67433 Neustadt/W.
 Telefon: +49 6321 8706-01
 Fax: +49 6321 31081
 E-Mail: info@ipr-consult.de
 www.ipr-consult.de

365° **Leistung | Fachkompetenz | Erfahrung**

Abwasser | Gewässer | Trink-/Brauchwasser
 Infrastruktur | Energie & Daten

GZV REHBACH-SPEYERBACH
 REHBACH BEI BÖHL-IGGELHEIM
 ÖKOLOGISCHE DURCHGÄNGIGKEIT
 UND HOCHWASSERSCHUTZ

PROJEKT NR.:	3	6	8	6	5
PLAN NR.:	4		10		
	1	INDEX			

Regelquerschnitt 10 bestehender Rehbach

AUFTRAGGEBER

BEARBEITET	Fuchs	DATUM	26.05.2023
GEZEICHNET	Bundschuh		
GEPRÜFT		MASSSTAB	1 : 50
GESEHEN			

H:\Gem-proj\ab_65006865 Rehbach Iggelheim Lph 3-4L PH4\dwg\400_Regelquerschnitte.dwg / M50 (10)