


Regelquerschnitt 11:

Neuprofilierung bestehender Rehbach
 oberstrom "Mühle Walter"
 Station 15+832 - 16+750

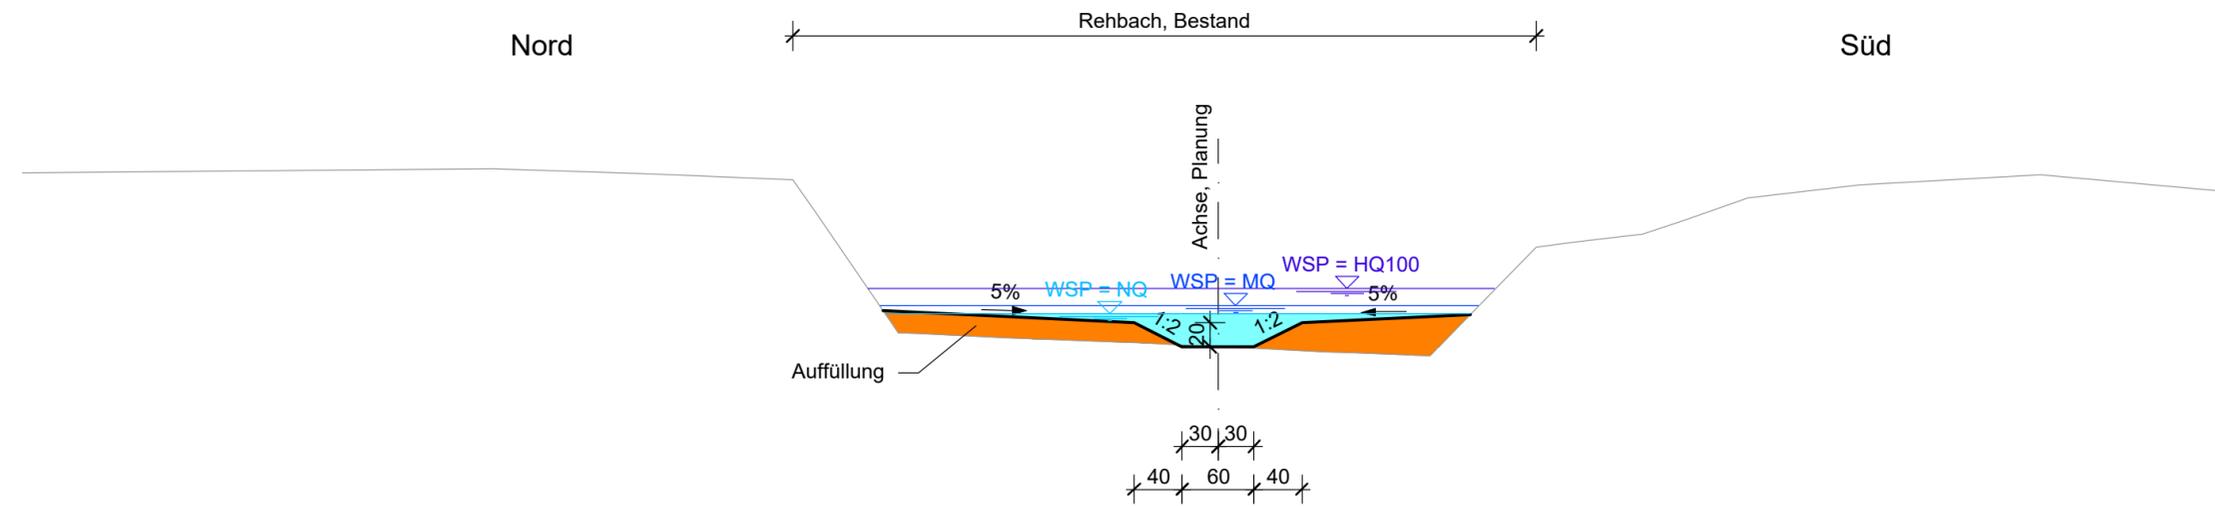

GEÄNDERT				
GEÄNDERT				
GEÄNDERT				

GENEHMIGUNGSPLANUNG



Ingenieuresellschaft Pappon & Riedel mbH
 Wiesenstraße 58, 67433 Neustadt/W.
 Telefon: +49 6321 8706-01
 Fax: +49 6321 31081
 E-Mail: info@ipr-consult.de
 www.ipr-consult.de

365° Leistung | Fachkompetenz | Erfahrung

Abwasser | Gewässer | Trink-/Brauchwasser
 Infrastruktur | Energie & Daten

GZV REHBACH-SPEYERBACH
 REHBACH BEI BÖHL-IGGELHEIM

PROJEKT NR.: 3 6 8 6 5

ÖKOLOGISCHE DURCHGÄNGIGKEIT
 UND HOCHWASSERSCHUTZ

PLAN NR.: 4 11

Regelquerschnitt 11
 Neuprofilierung bestehender
 Rehbach

1 INDEX

AUFTRAGGEBER

BEARBEITET	Fuchs	DATUM	26.05.2023
GEZEICHNET	Bundschuh		
GEPRÜFT		MASSSTAB	1 : 50
GESEHEN			