


Regelquerschnitt 1:

Rehbach als Umgebungsgewässer
Station 0+000 - 0+700

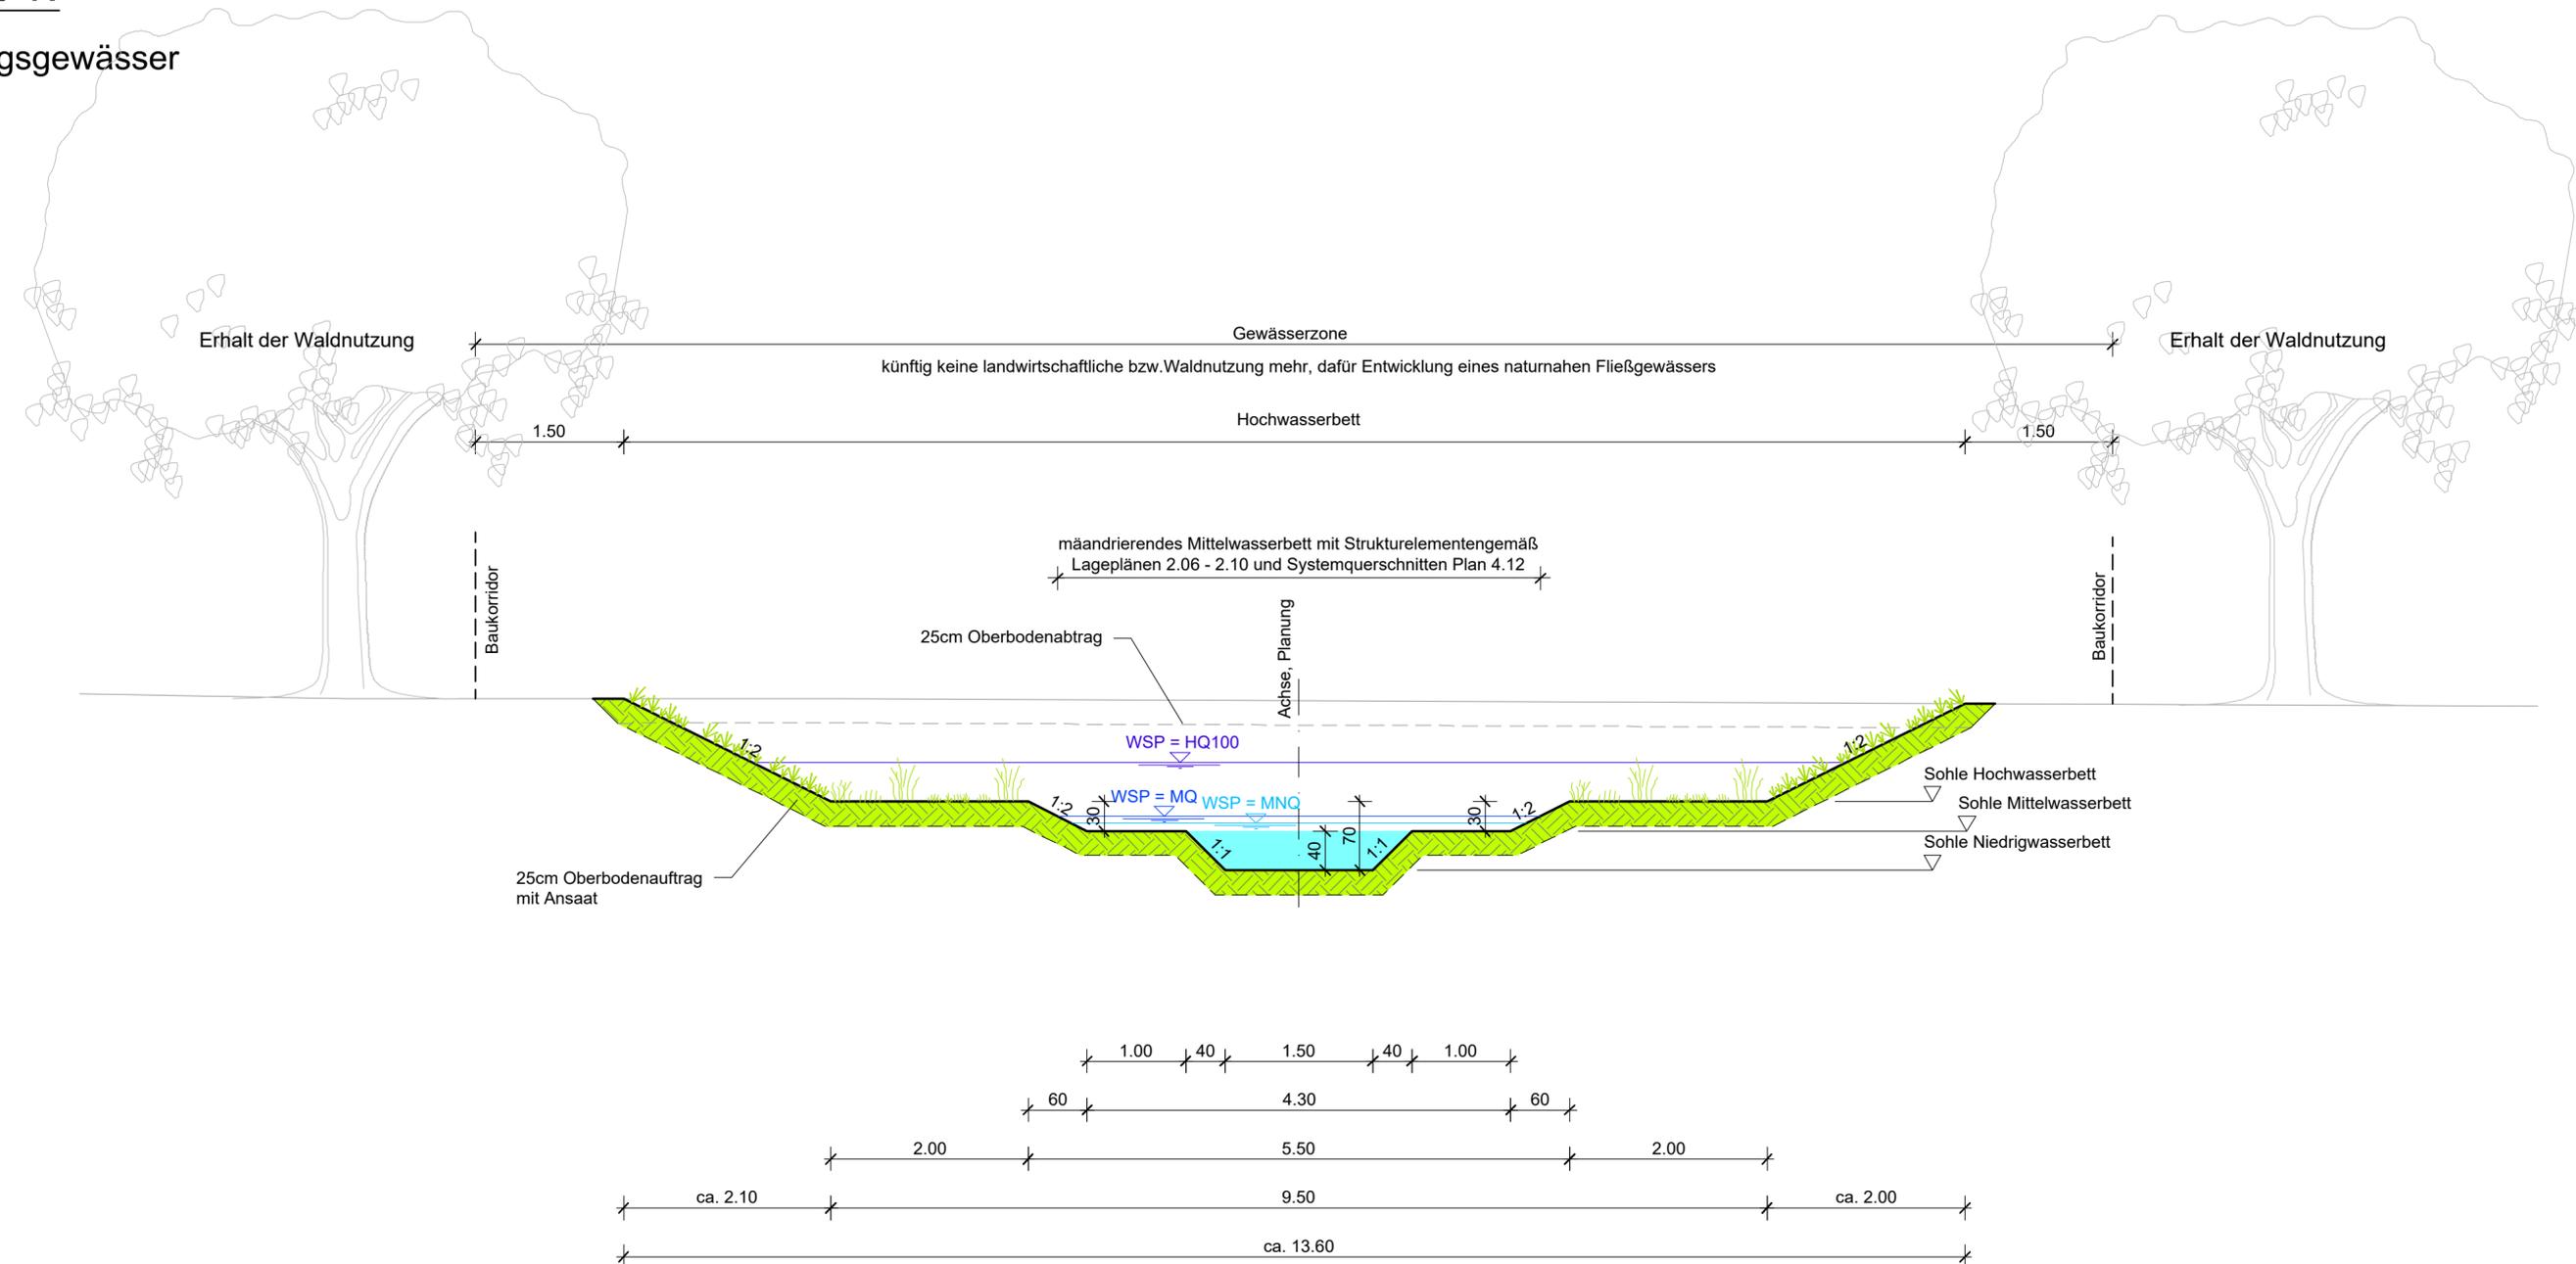

GEÄNDERT				
GEÄNDERT				
GEÄNDERT				

GENEHMIGUNGSPLANUNG



Ingenieurgesellschaft Pappon & Riedel mbH
Wiesenstraße 58, 67433 Neustadt/W.
Telefon: +49 6321 8706-01
Fax: +49 6321 31081
E-Mail: info@ipr-consult.de
www.ipr-consult.de

365° Leistung | Fachkompetenz | Erfahrung
Abwasser | Gewässer | Trink-/Brauchwasser
Infrastruktur | Energie & Daten

GZV REHBACH-SPEYERBACH REHBACH BEI BÖHL-IGGELHEIM	PROJEKT NR.:	3	6	8	6	5
ÖKOLOGISCHE DURCHGÄNGIGKEIT UND HOCHWASSERSCHUTZ	PLAN NR.:	4		01		
		1	INDEX			

Regelquerschnitt 1 Umgebungsgewässer im Wald			AUFTRAGGEBER
BEARBEITET	Fuchs	DATUM	
GEZEICHNET	Bundschuh		26.05.2023
GEPRÜFT		MASSSTAB	
GESEHEN			1 : 50