


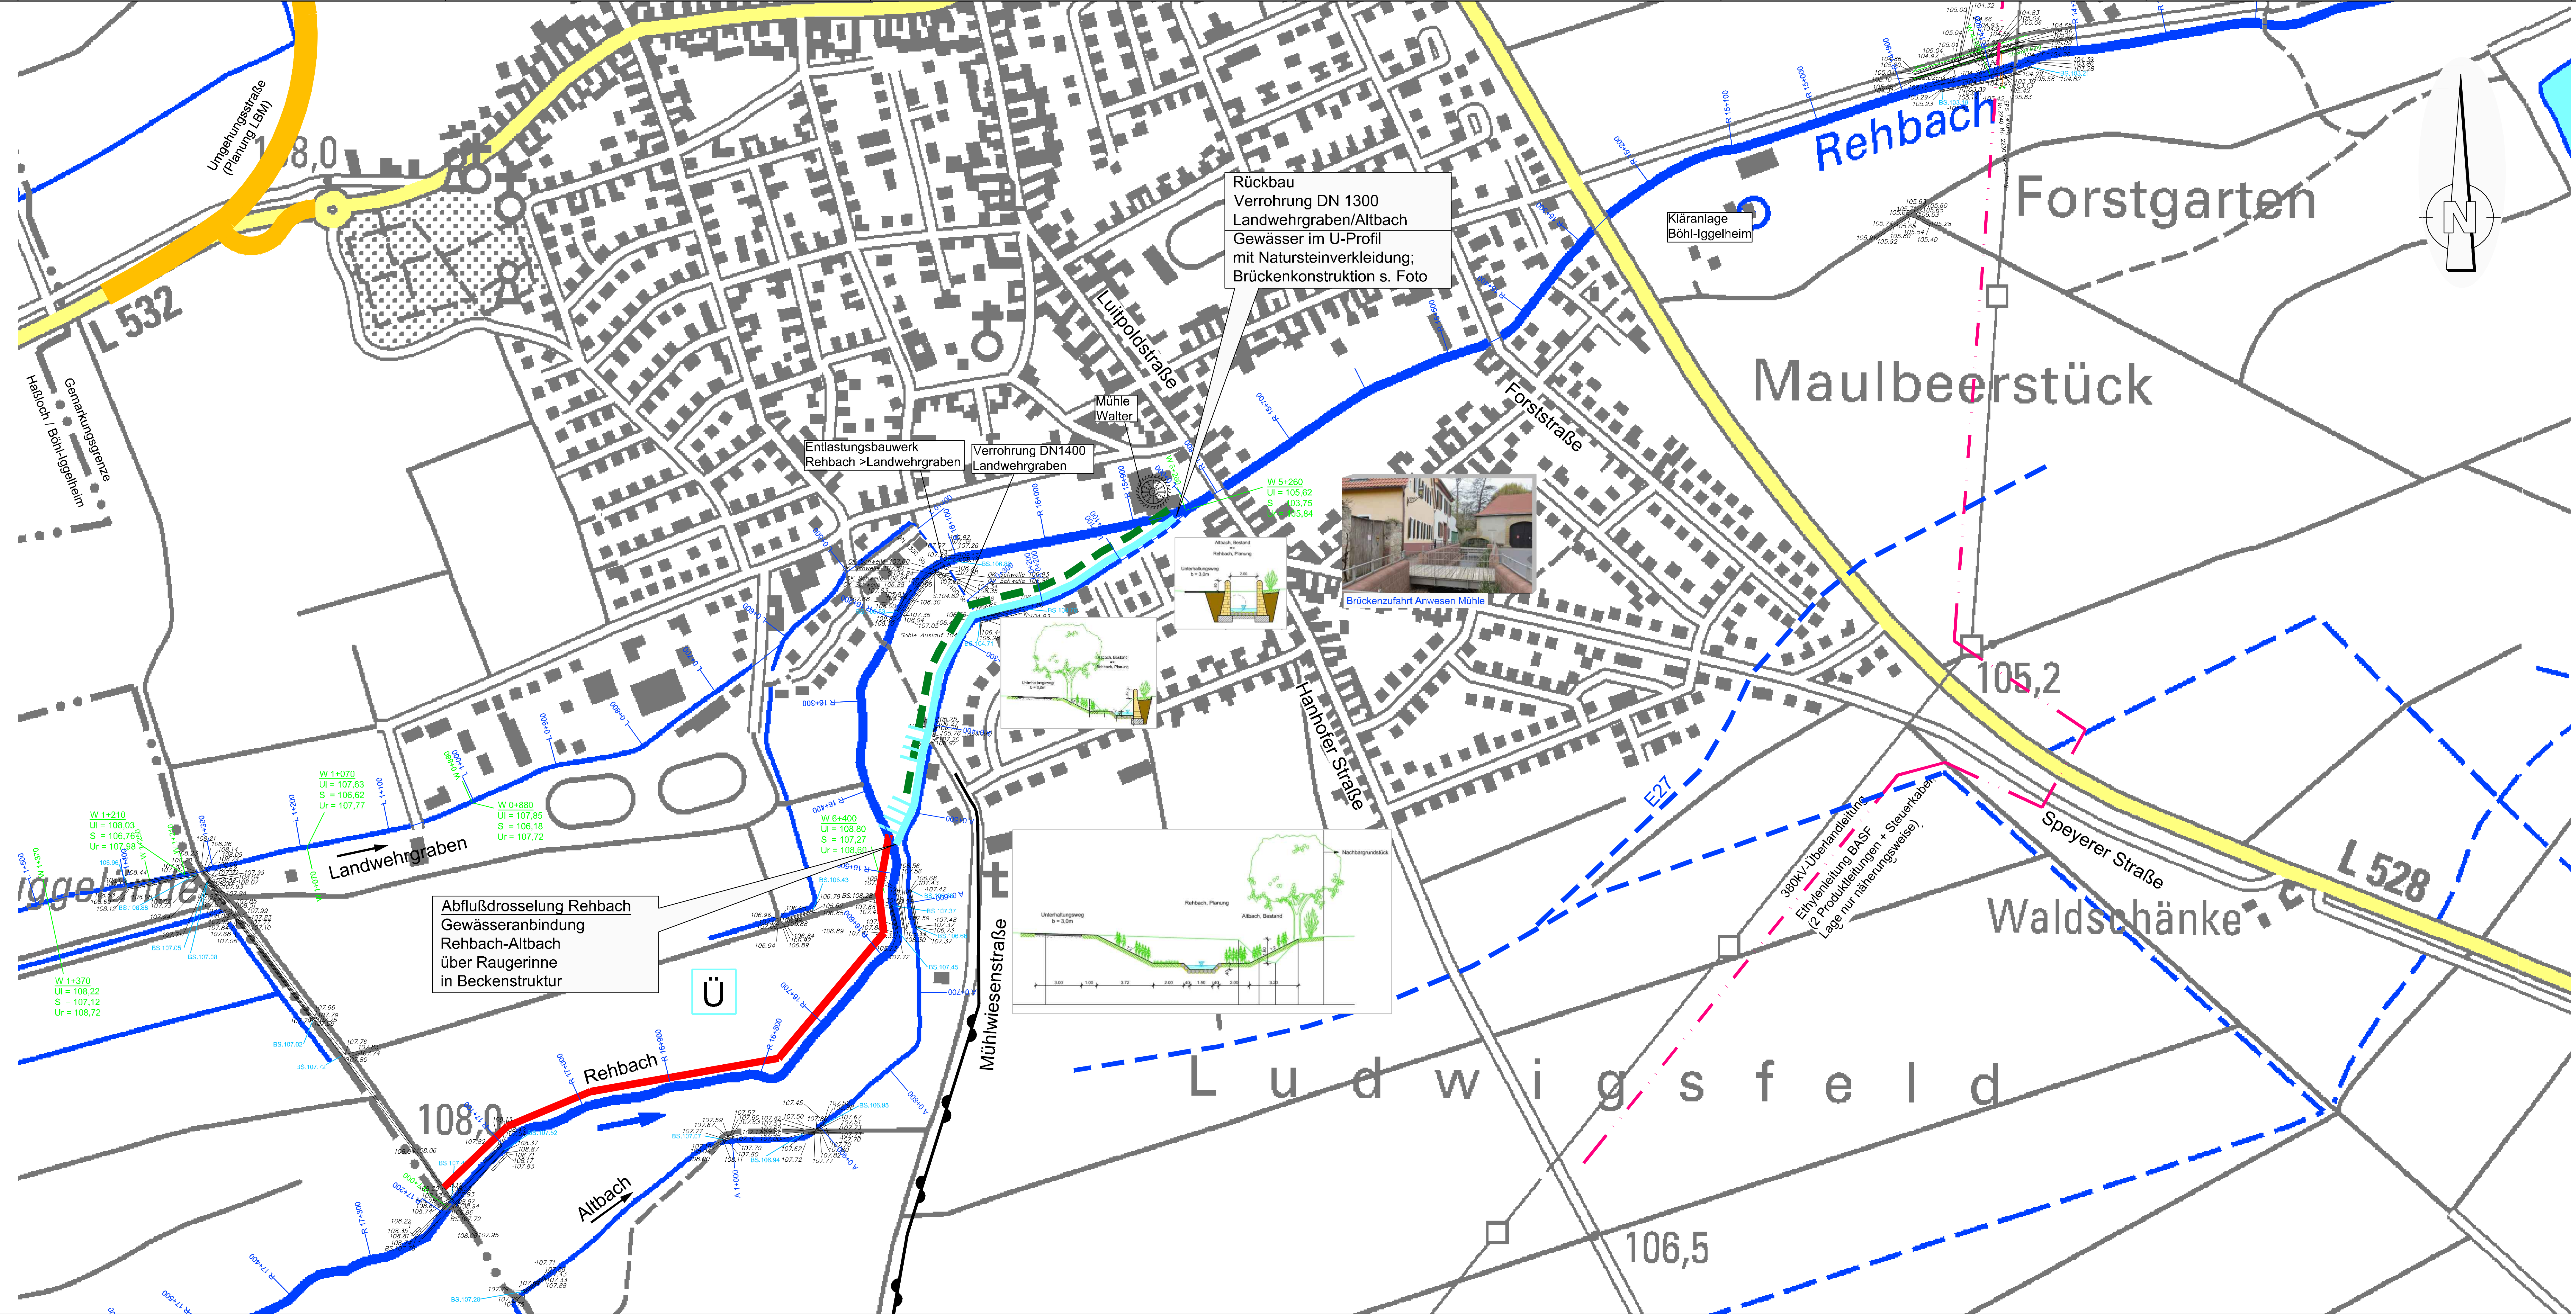

- LEGENDE:**
- Ü Überschwemmungsfächen
  - Abwasserdruckleitung
  - Ethyleneleitung BASF
  - Grundwasserstellen:  
mittleres hohes Grundwasser  
MKGW ca. 1m unter Gelände
  - Gewässerstationierung [mit Quelle]  
W 0+000 Gewässerstation "Wasserwirtschaftlicher Rahmenplan"  
[GREINER, 1972; v. 1981]  
R 0+000 Gewässerstation "Rehbach", Bestand  
[GZV Rehbach-Speyerbach]  
L 0+000 Gewässerstation "Landwehrgraben", Bestand  
[GZV Rehbach-Speyerbach]  
Gewässer, Bestand
  - Vermessung [Bestandsvermessung Dez. 2012]  
Geländepunkt  
Bachsohle  
W 1+370  
UI = 108,22  
S = 107,12  
Ur = 108,72  
Hochwasserschutz  
Stahlbeton U-Profil mit  
Steinwurf im Sohlbereich  
offenes Abflußprofil mit  
HW-Schutzwand im Süden  
Hauptgewässer in  
Gewässertrasse Altbach  
Hauptgewässer mit Fischauflieg als  
Raugrinne mit Beckenstrukturen  
Gewässerstabilisierungsmaßnahmen  
Gewässerstrukturentwicklung:  
optimiert  
aufgewertet  
Bestand

|   |            |           |   |   |       |   |   |   |  |
|---|------------|-----------|---|---|-------|---|---|---|--|
| GEÄNDERT   |            |           |   |   |       |   |   |   |  |
| GEÄNDERT   |            |           |   |   |       |   |   |   |  |
| GEÄNDERT   |            |           |   |   |       |   |   |   |  |
| FORTFÜHRUNGSSTUDIE                                                                                            |            |           |   |   |       |   |   |   |  |
| ipr Consult                                                                                                   |            |           |   |   |       |   |   |   |  |
| INGENIEURGESSELLSCHAFT BERATUNG PLANUNG BAULEITUNG ERHALTUNG                                                  |            |           | WESSENSTR. 59 87433 NEUSTADT   |   |       |   |   |   |  |
| PAPPHON-RIEDEL mbH WASSER ABWASSER ABFALL VERKEHR                                                             |            |           | Tel: 06321/870601 Fax: 31081   |   |       |   |   |   |  |
| GZV REHBACH ~ SPEYERBACH<br>REHBACH BEI BÖHL-IGGELHEIM<br>ÖKOLOGISCHE DURCHGÄNGIGKEIT<br>UND HOCHWASSERSCHUTZ |            |           | PROJEKT NR.:   | 3 | 6     | 4 | 7 | 6 |  |
|   |            |           | PLAN NR.:   | 2 | 01    |   |   |   |  |
|   |            |           |   | 1 | INDEX |   |   |   |  |
| LAGEPLAN – VARIANTE 1<br>INNERÖRTLICH                                                                         |            |           | AUFTRAGGEBER   |   |       |   |   |   |  |
| STAND   | 10.03.2015 |           | NEUSTADT   |   |       |   |   |   |  |
| BEARB./GEZ.                                                                                                   | Loerke     | Bundschuh | MÄRZ 2015   |   |       |   |   |   |  |
| GEPRÜFT   |            |           | MASSSTAB   |   |       |   |   |   |  |
| GESEHEN   |            |           | 1:2.500   |   |       |   |   |   |  |
| ACAD2011 Datum:16.6.15 Datei: 201_203_LieLage_TK25_GK_Planung.dwg 134,5x49,4                                  |            |           |   |   |       |   |   |   |  |