


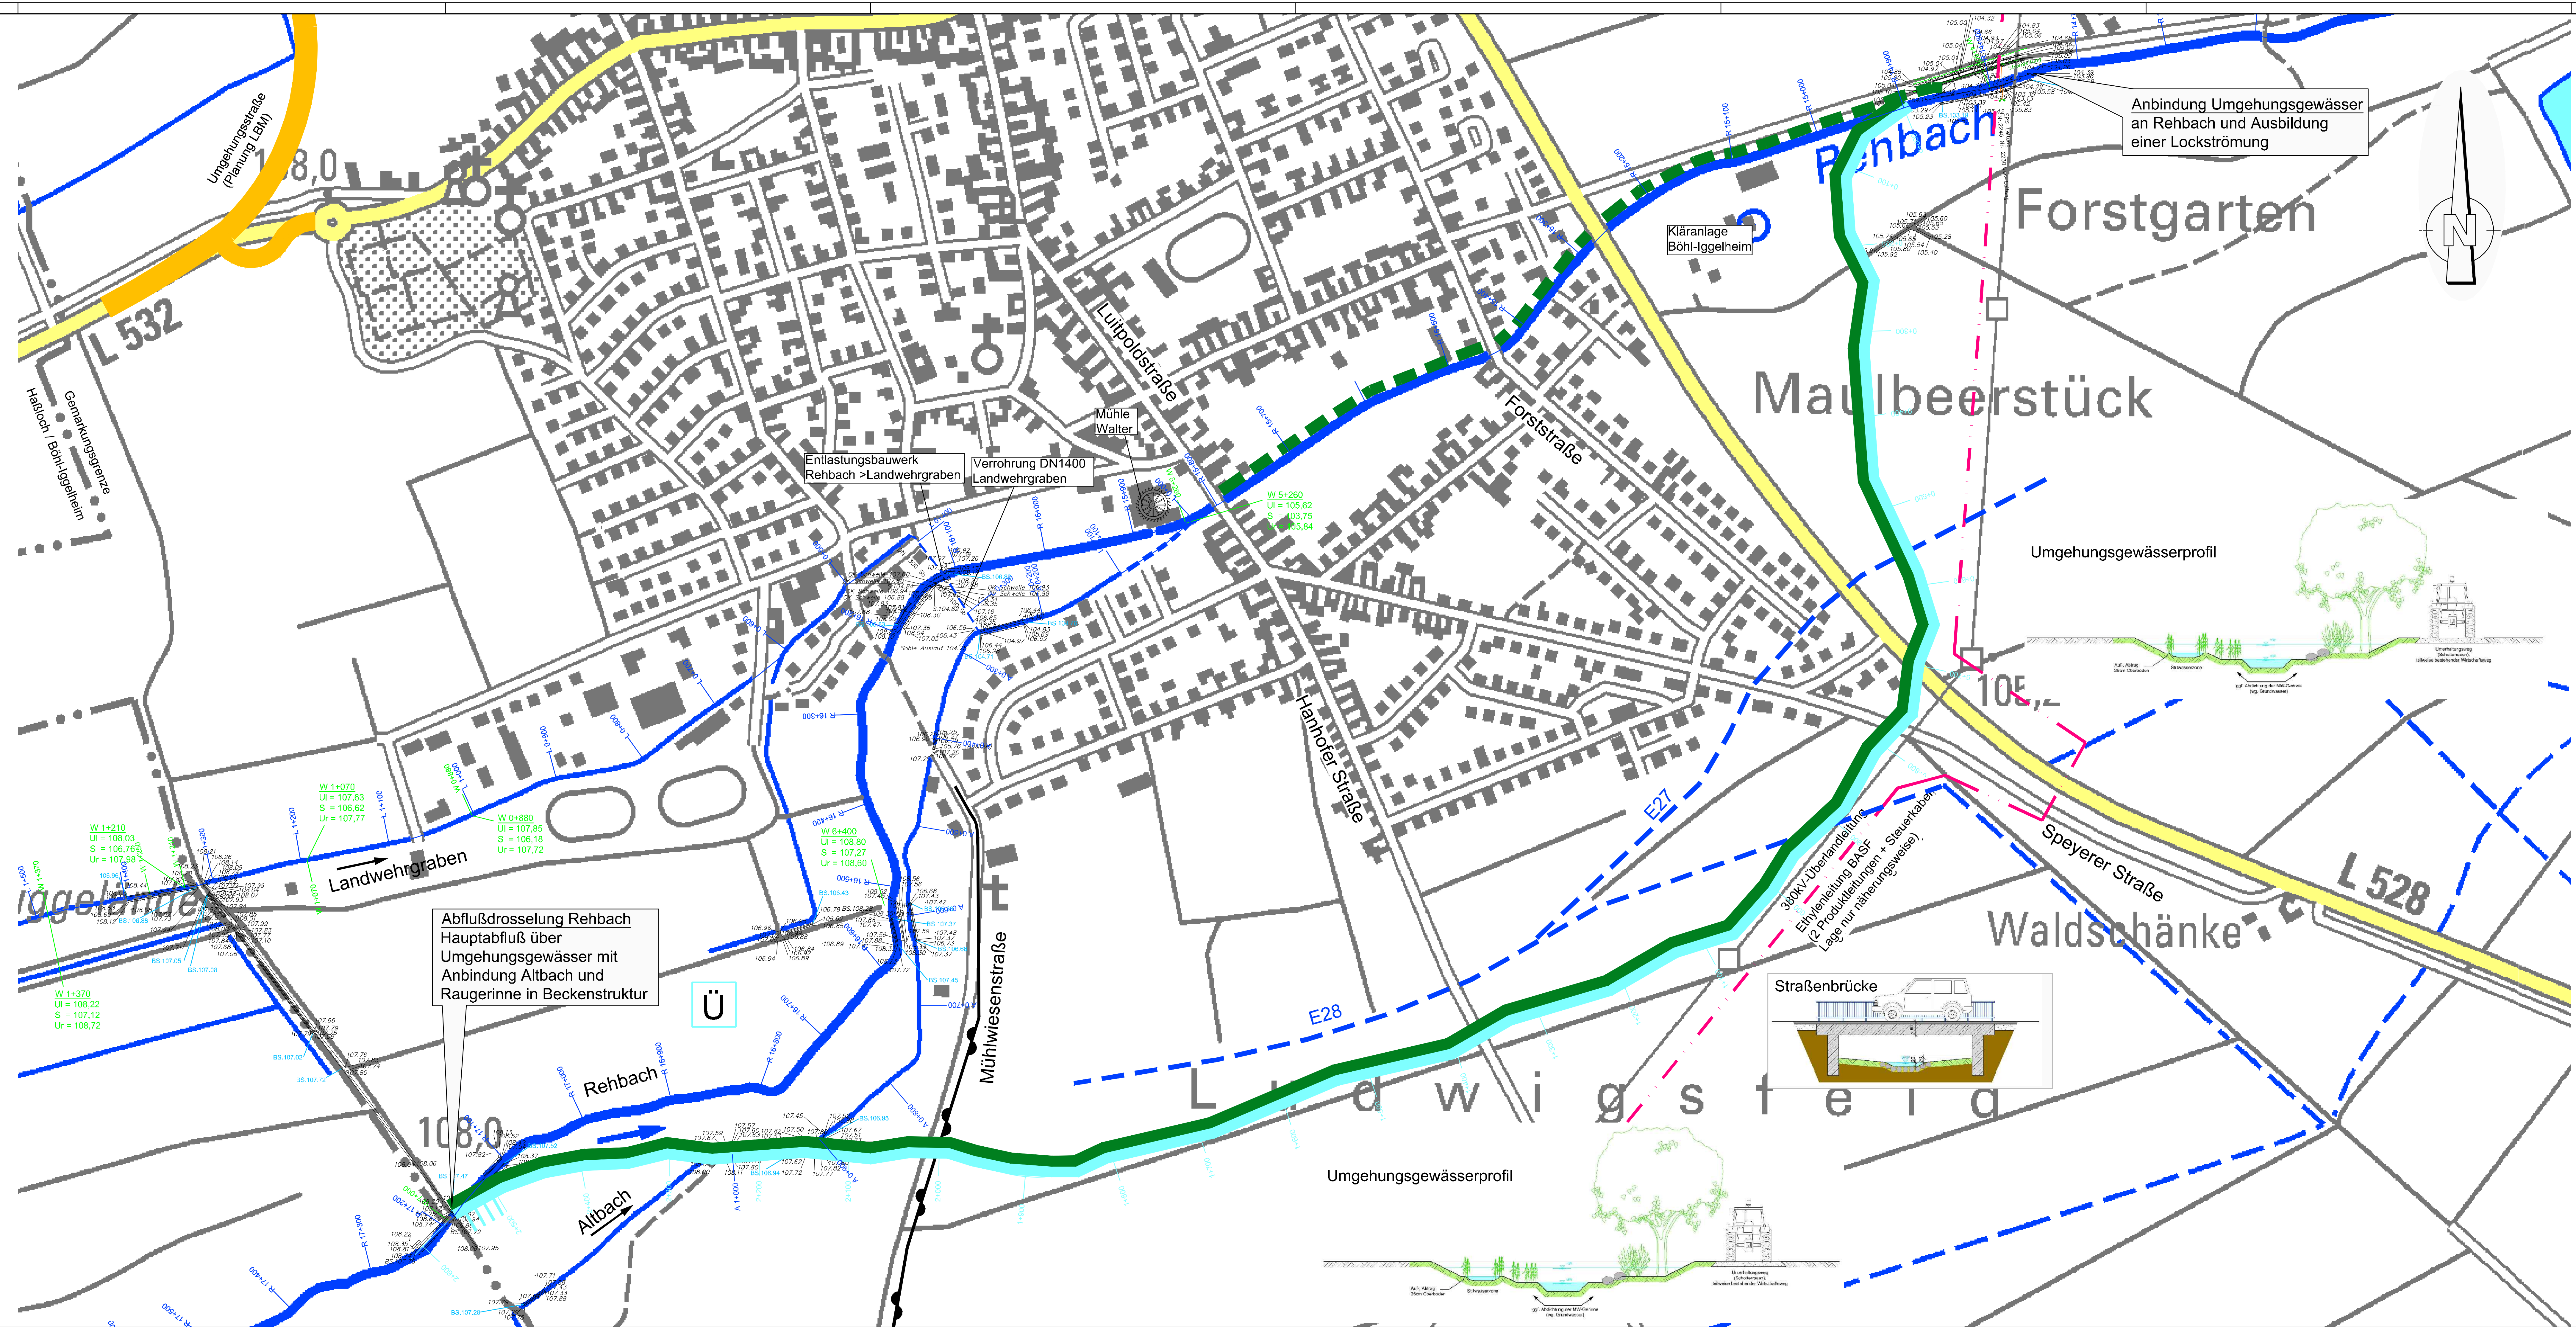

**LEGENDE:**

- Ü Überschwemmungsflächen
- Abwasserdruckleitung
- Ethylenleitung BASF
- Grundwassermeßstellen:  
mittleres hohes Grundwasser  
MHGW ca. 1m unter Gelände
- Gewässerstationierung (mit Quelle)  
W 0+000  
R 0+000  
L 0+000
- Gewässerstationierung "Wasserwirtschaftlicher Rahmenplan"  
[GREBNER, 1972, ipr 1981]  
Gewässerstationierung "Rehbach", Bestand  
[GZV Rehbach-Speyerbach]  
Gewässerstationierung "Landwehrgraben", Bestand  
[GZV Rehbach-Speyerbach]  
Gewässer, Bestand  
Gewässerverlegung, Planung
- Vermessung  
107.71  
BS: 107.08  
W 1+370  
UI = 108.22  
S = 107.12  
Ur = 108.72
- Geländepunkt  
Bachsohle
- Gewässerprofil, Bestand  
mit OK Ufer links,  
Sohle  
OK Ufer rechts  
[Wasserwirtschaftlicher Rahmenplan / GREBNER, 1972, ipr 1981]
- Gewässerstrukturentwicklung:  
optimiert  
aufgewertet  
Bestand

|   |            |                                                     |  |  |  |
|---|------------|-----------------------------------------------------|--|--|--|
| GEÄNDERT   |            |                                                     |  |  |  |
| GEÄNDERT   |            |                                                     |  |  |  |
| GEÄNDERT   |            |                                                     |  |  |  |
| <b>FORTFÜHRUNGSSTUDIE</b>   |            |                                                     |  |  |  |
| ipr Consult<br>INGENIEURGESELLSCHAFT BERATUNG PLANUNG BAULEITUNG ERHALTUNG WIESENSTR. 59 87433 NEUSTADT<br>PAPPONHRIEDEL mbH WASSER ABWASSER ABFALL VERKEHR Tel 06321/870601 Fax 31081 |            |                                                     |  |  |  |
| GZV REHBACH ~ SPEYERBACH<br>REHBACH BEI BÖHL-IGGELHEIM<br>ÖKOLOGISCHE DURCHGÄNGIGKEIT<br>UND HOCHWASSERSCHUTZ                                                                          |            | PROJEKT NR.: 3 6 4 7 6<br>PLAN NR.: 2 03<br>INDEX 1 |  |  |  |
| LAGEPLAN – VARIANTE 3<br>UMGEBUNGSGEWÄSSER   |            |                                                     |  |  |  |
| STAND   | 10.03.2015 | NEUSTADT                                            |  |  |  |
| BEARB./GEZ.   | Loerke     | Bundschuh                                           |  |  |  |
| GEPRÜFT   |            | MÄRZ 2015                                           |  |  |  |
| GESEHEN   |            | MASSSTAB 1:2.500                                    |  |  |  |
| ACAD2011 Datum:16.6.15 Datei: 201_203_UelLage_TW25_GK_Planung.dwg 134,5x94,1   |            |                                                     |  |  |  |