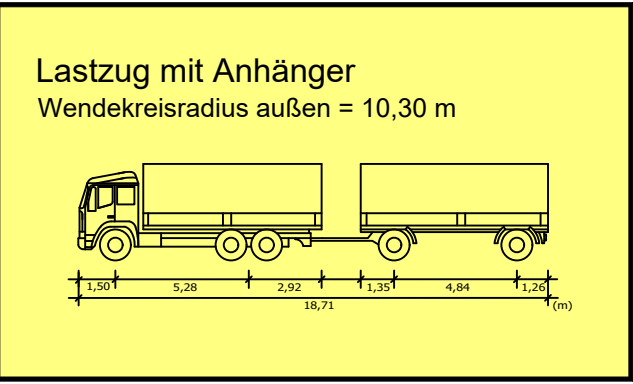
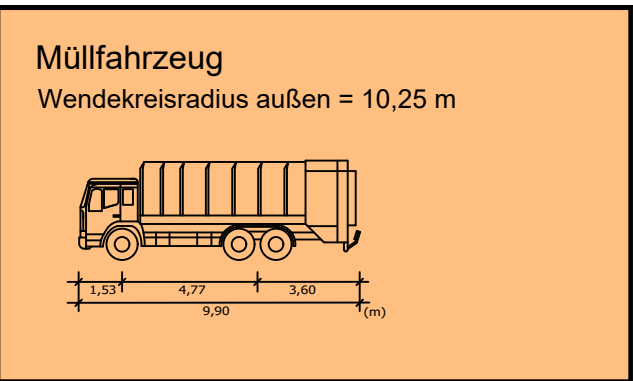
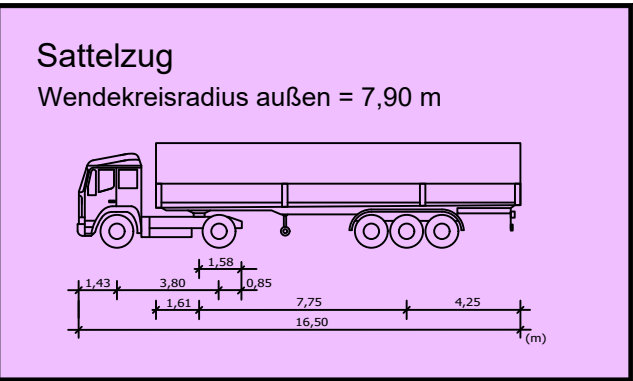
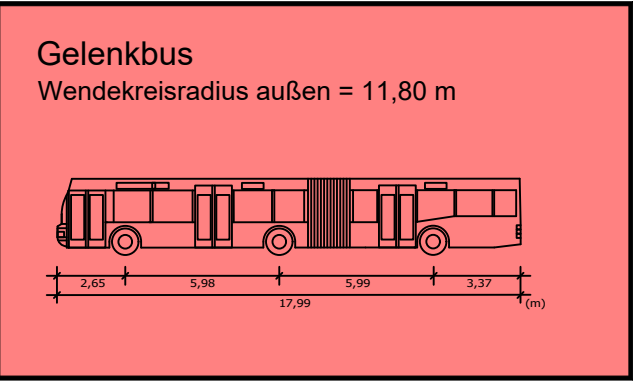
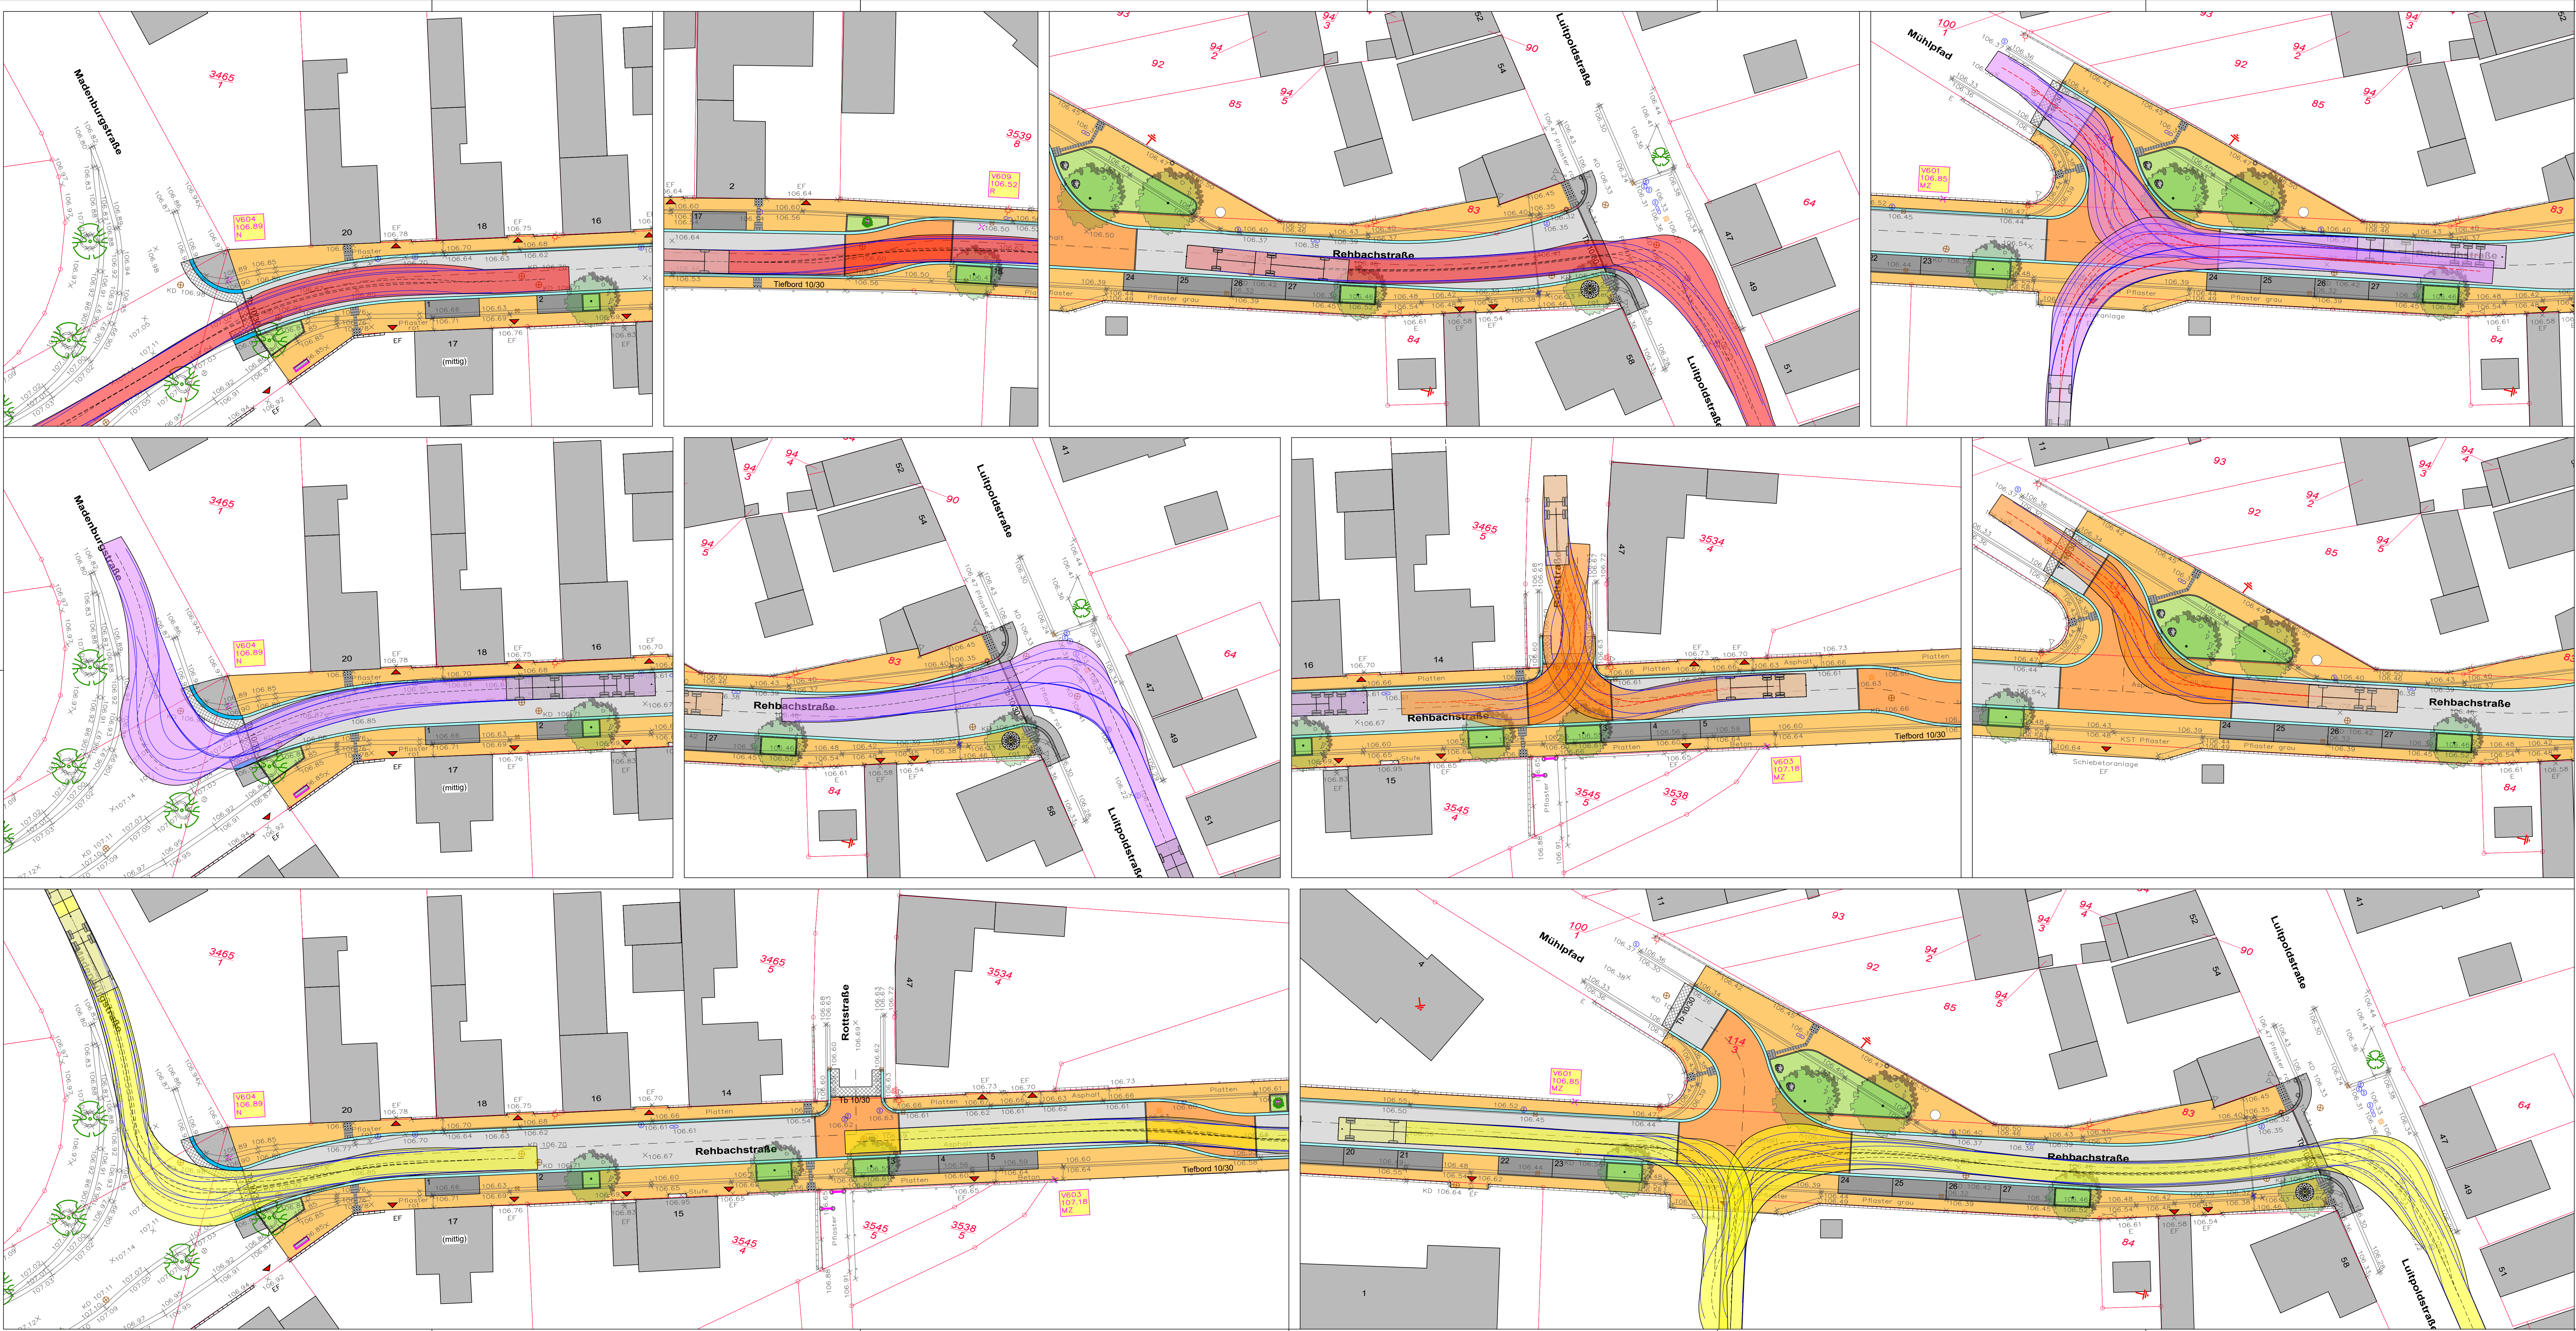


B	Anpassungen gemäß Abstimmung Gemeindeverwaltung am 24.07.2025		24.07.2025	MS			
A	Anpassungen gemäß Abstimmung Gemeindeverwaltung am 14.07.2025		17.07.2025	MS			
INDEX	ÄNDERUNGEN:		DATUM:	ZEICHEN:			
PLANUNGSBÜRO PISKE Telefon: 06 21 / 54 50 31 info@piske.com www.piske.com	PROJEKT	BAUH.	Böhl-Iggelheim	PROJ.NR. 2510 BEAR. Ma GEZ. MS BL. GR. 135/59	PLAN NR. 2.5 B		
			Straßenausbau "Rehbachstraße"				
	PLAN	Vorplanung - Schleppradienprüfung LKW	GEZ.		MS	MASSSTB	1:250
			BL. GR.		135/59	DATUM	24.07. 2025
		Vermessungsbüro Hehner & Patzak GbR öffentlich bestellte Verm.-Ing.					